



COMUNE DI SAN VENANZO



AGENZIA FORESTALE REGIONALE UMBRIA

Via Pietro Tuzi, 6 Perugia (PG)

IMMOBILE

COMPLESSO SITUATO NEL COMUNE DI
SAN VENANZO (TR) loc. SAN VITO IN MONTE
foglio di mappa n. 9 part. 52 sub 1,3; part. 62 sub 1,2,3,13

PIANTE FABBRICATO PIANO SECONDO e PIANO TERZO

NOME-FILE Scala Plot
1:1

RIFERIMENTO


SCALA
1:100

ELABORATO

03


REV	MODIFICHE	DATA	DISEGNATORE
0	Emissione	04/07/24	Autore
1			
2			
3			
4			
5			

SPAZIO PER I TIMBRI

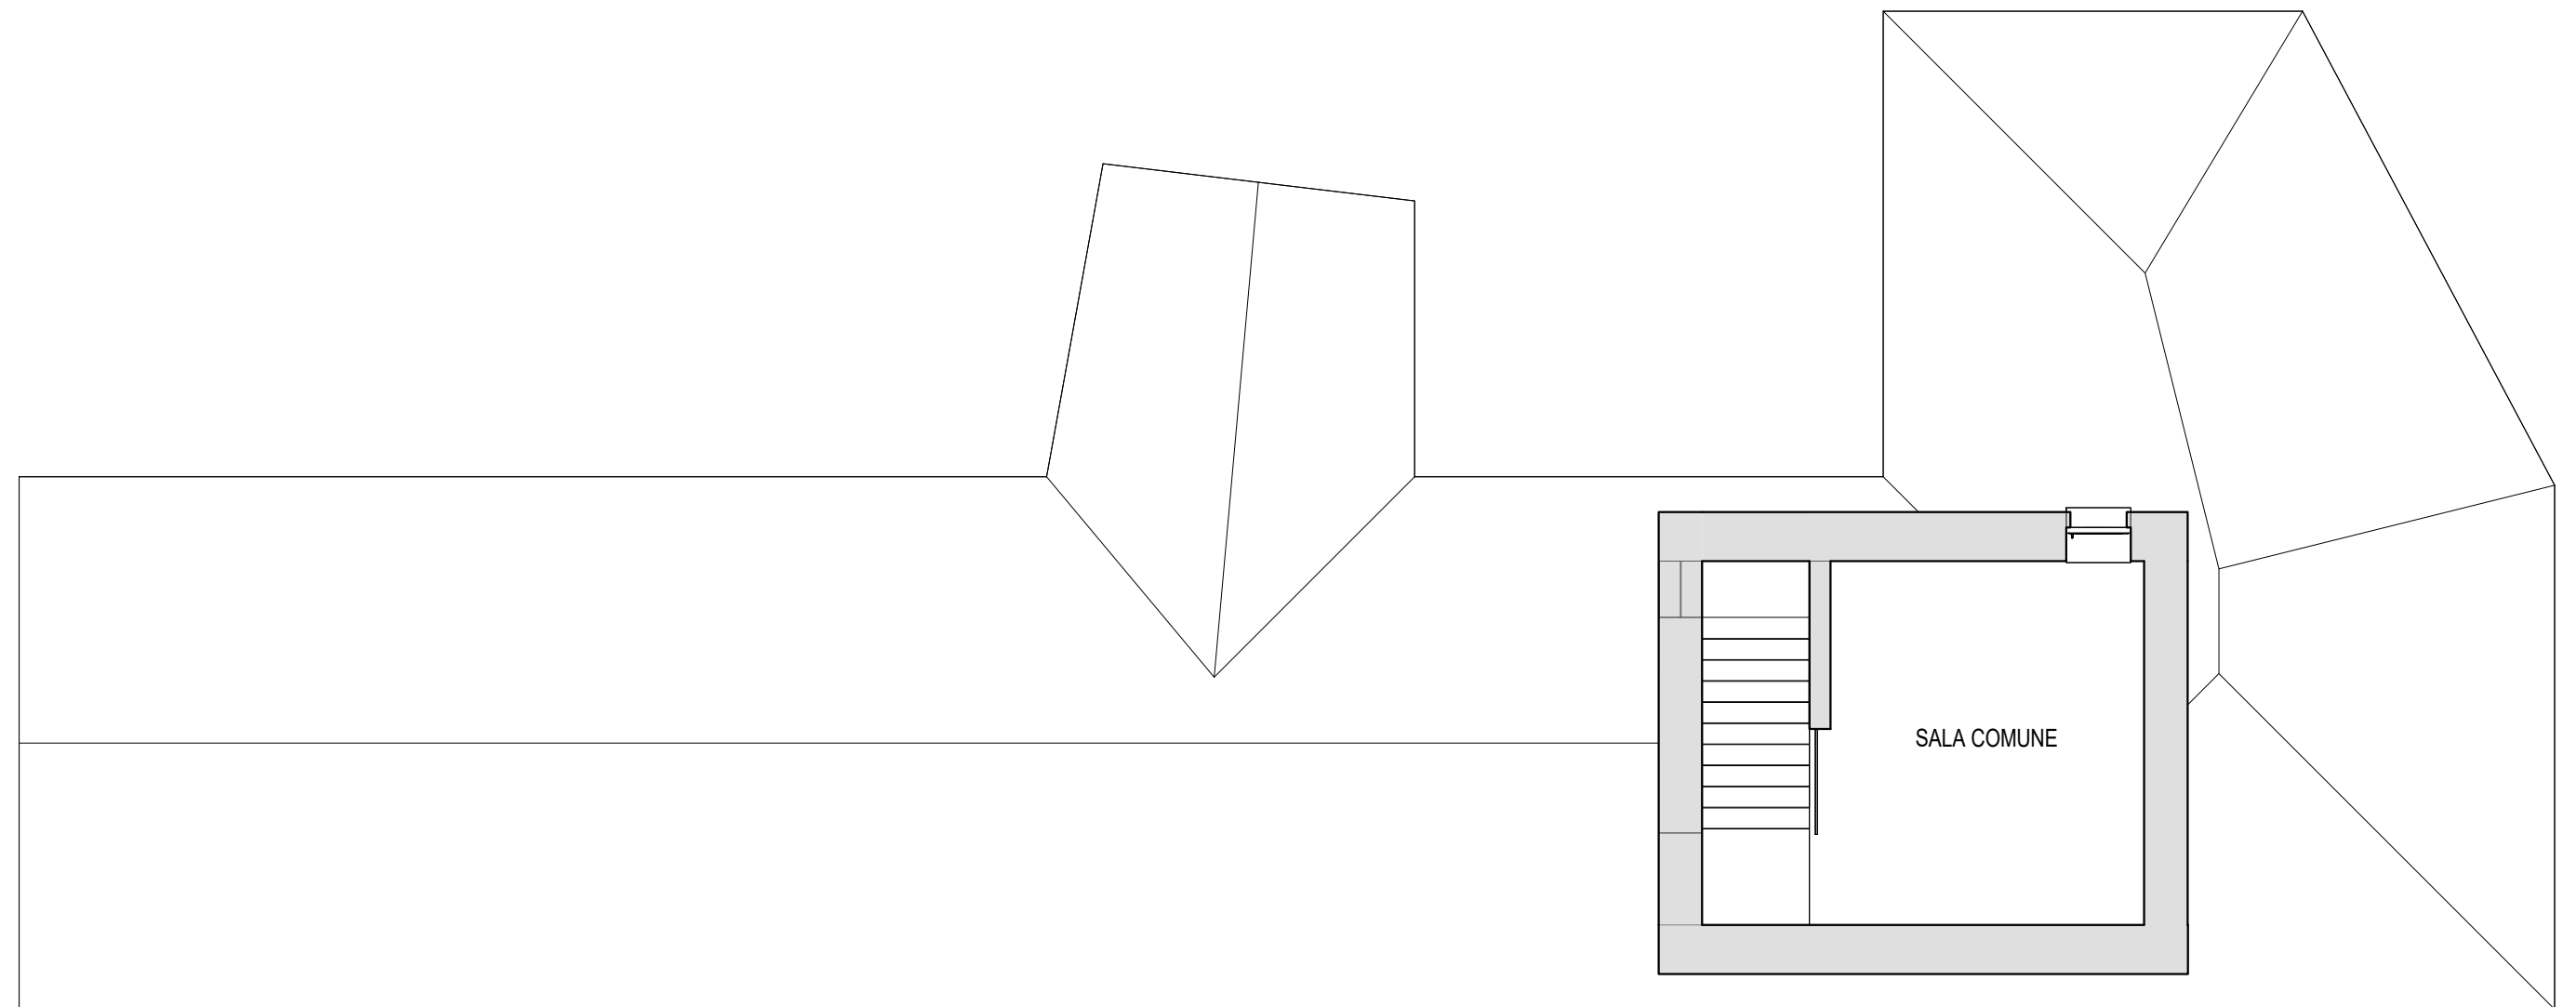

PIANO TERZO

Scala 1:100 | 0-STATO DI FATTO

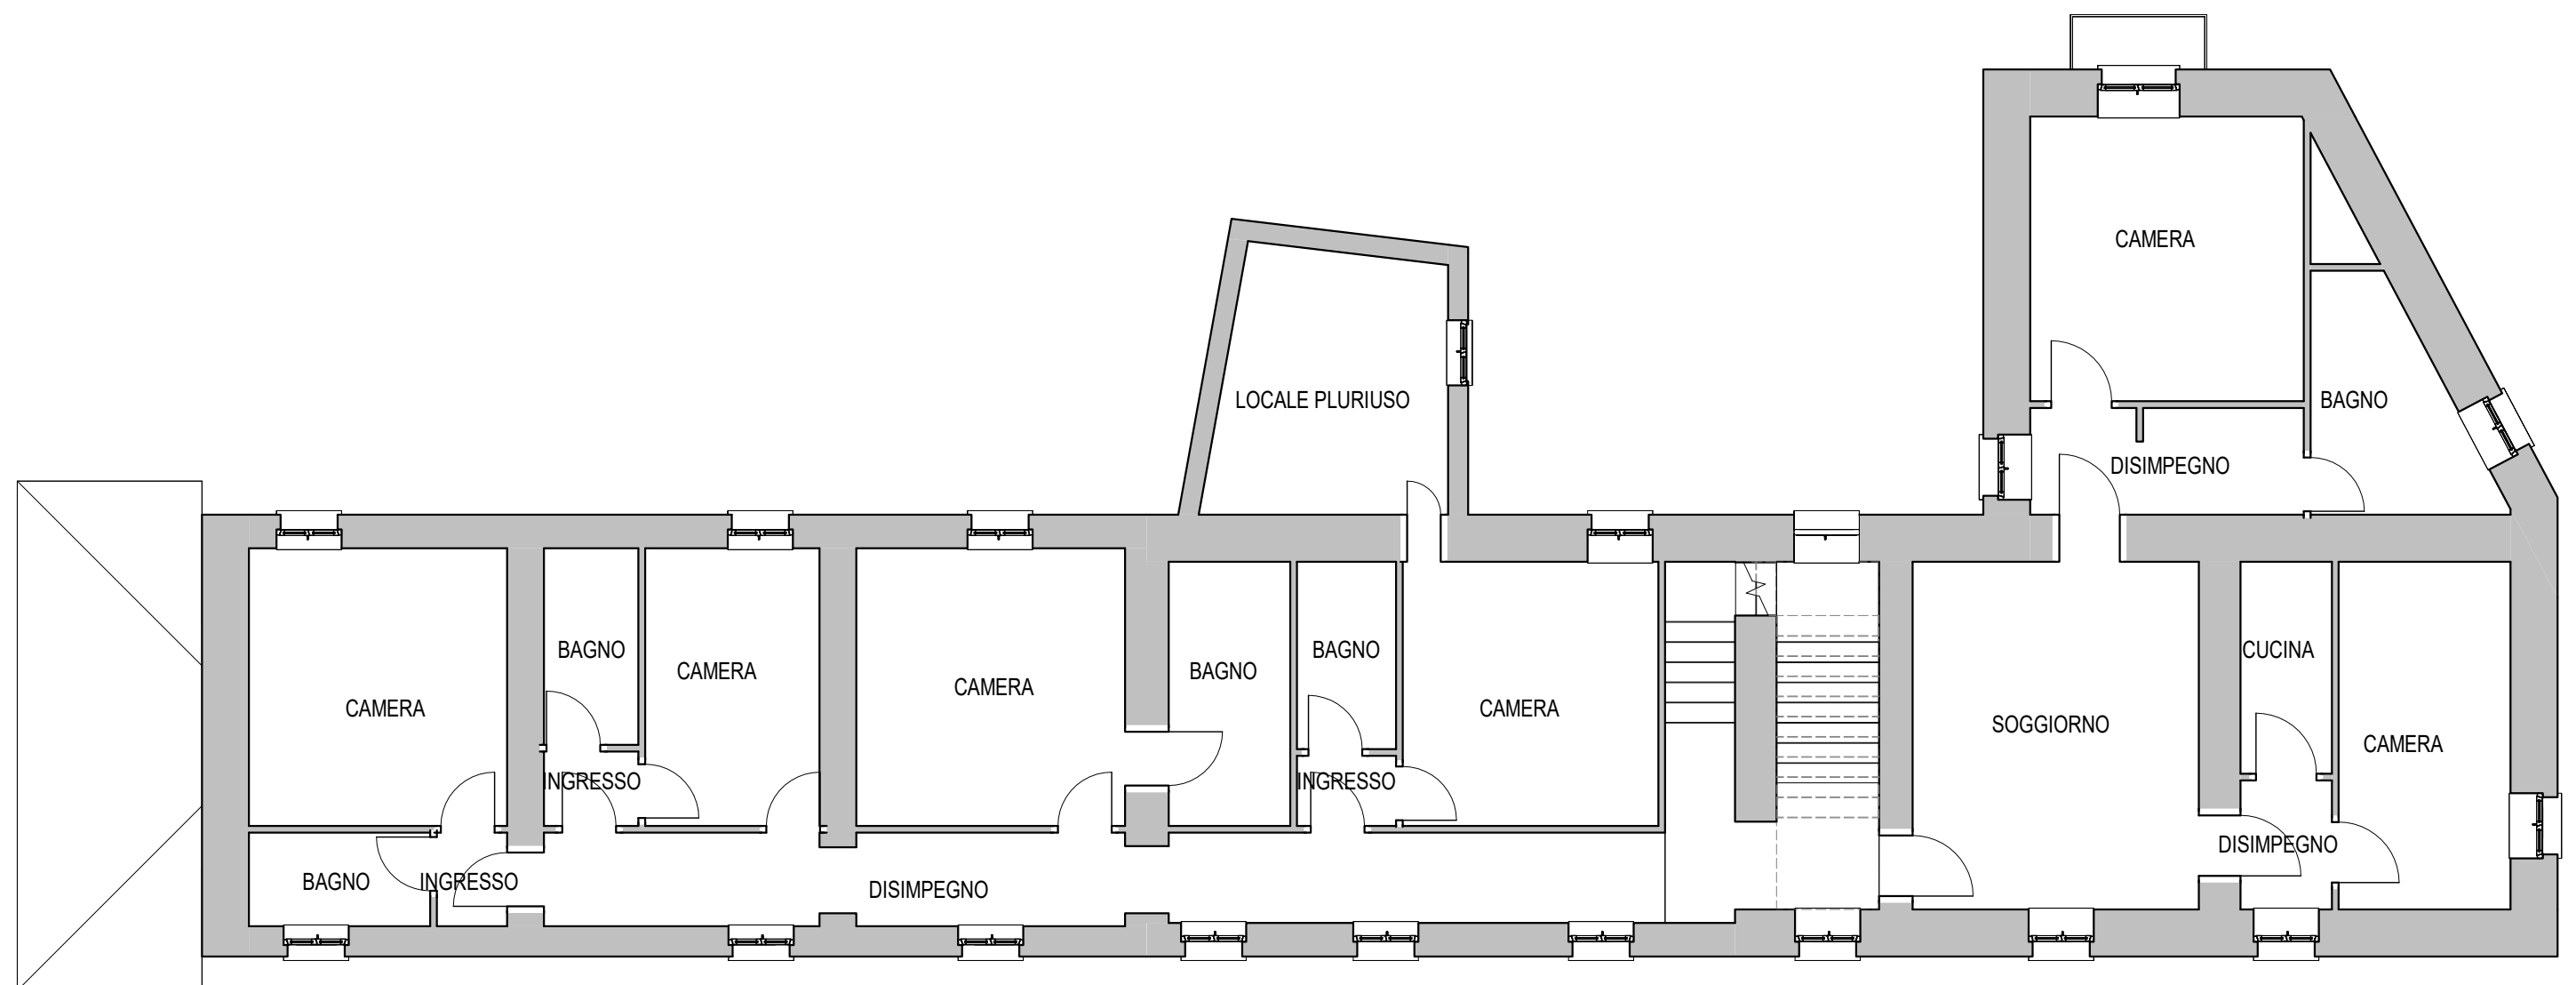

PIANO SECONDO

Scala 1:100 | 0-STATO DI FATTO