


**PIANO PRIMO**

Scala 1 : 100 | 0-STATO DI FATTO

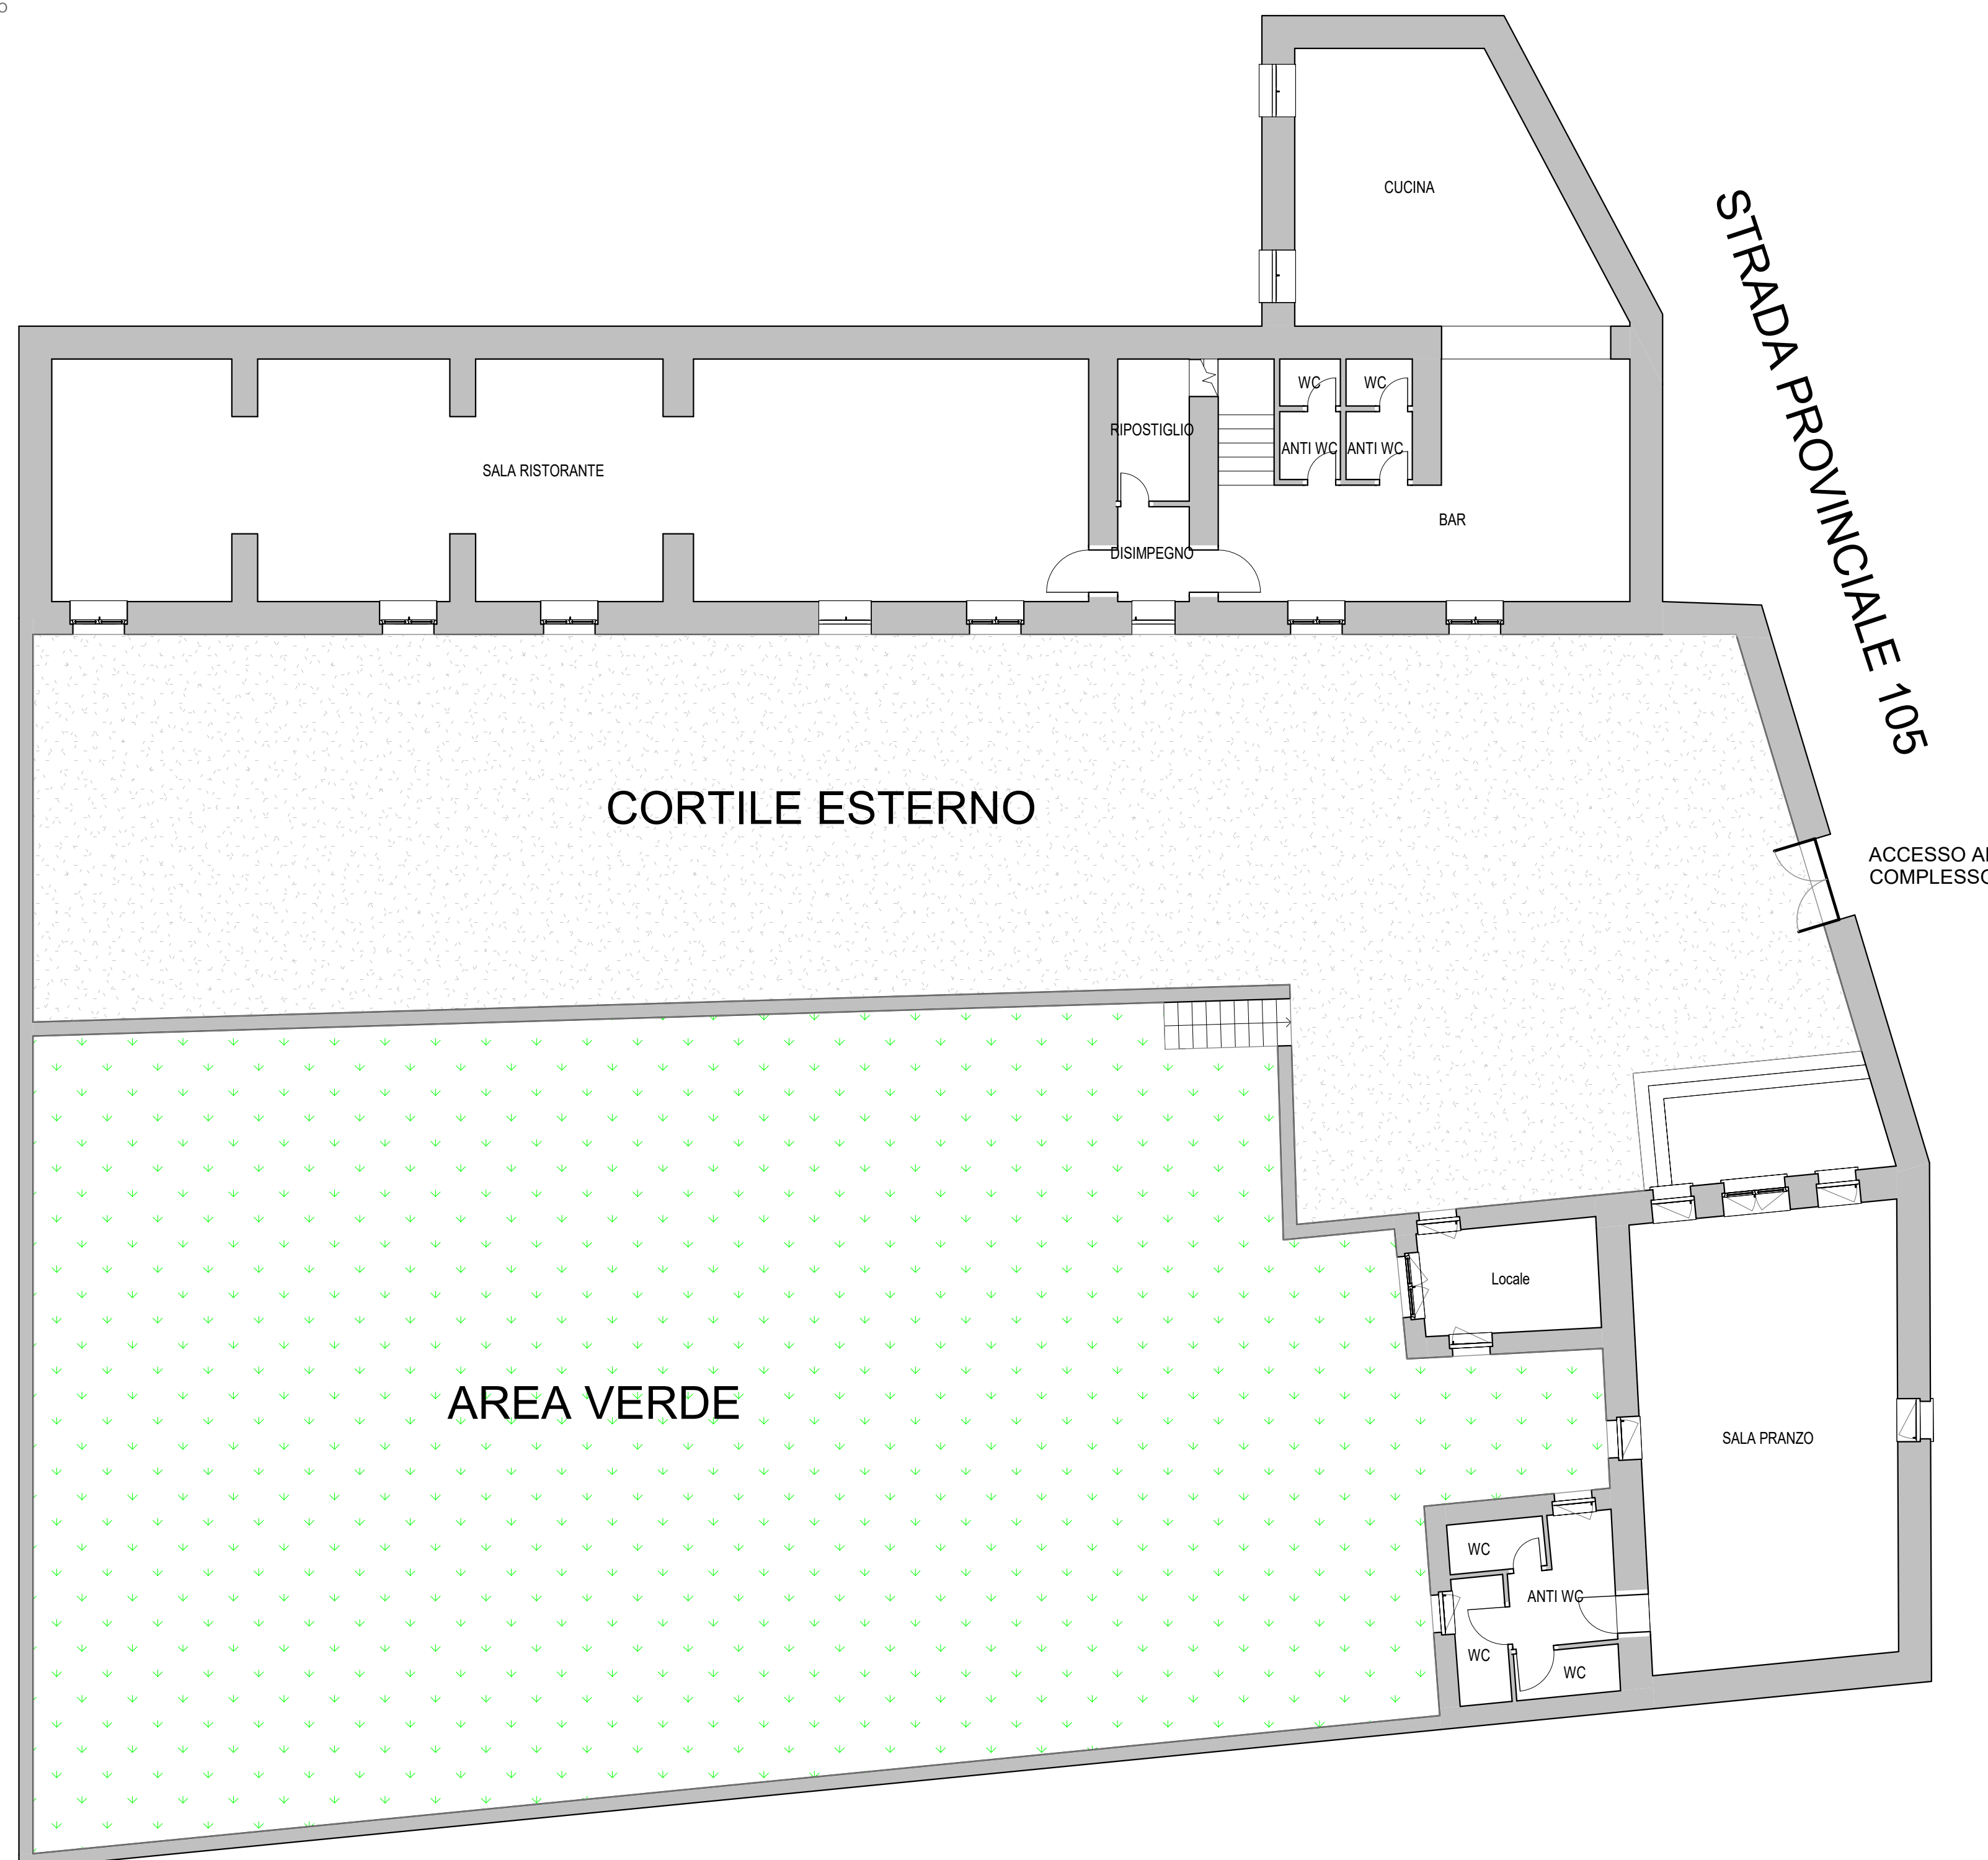

**PIANO TERRA**

Scala 1 : 100 | 0-STATO DI FATTO



**COMUNE DI SAN VENANZO**



**AGENZIA FORESTALE REGIONALE UMBRIA**

Via Pietro Tuzi, 6 Perugia (PG)

IMMOBILE

COMPLESSO SITUATO NEL COMUNE DI  
SAN VENANZO (TR) loc. SAN VITO IN MONTE  
foglio di mappa n. 9 part. 52 sub 1,3; part. 62 sub 1,2,3,13

**PIANTE FABBRICATO  
PIANO TERRA e PIANO PRIMO**

NOME-FILE | Scala Plot  
1:1

RIFERIMENTO

SCALA  
1 : 100

ELABORATO

**02**

REV	MODIFICHE	DATA	DISEGNATORE
0	Emissione	04/07/24	Autore
1			
2			
3			
4			
5			

SPAZIO PER I TIMBRI